

Pflegefortbildung des Westens – JHC 2023


Ebene A Hauptfoyer – Erdgeschoss

Bearbeitungsstand:
06.03.2023

Änderungen vorbehalten!

0,61 cm = 1 m

Standplan der Industrierausstellung

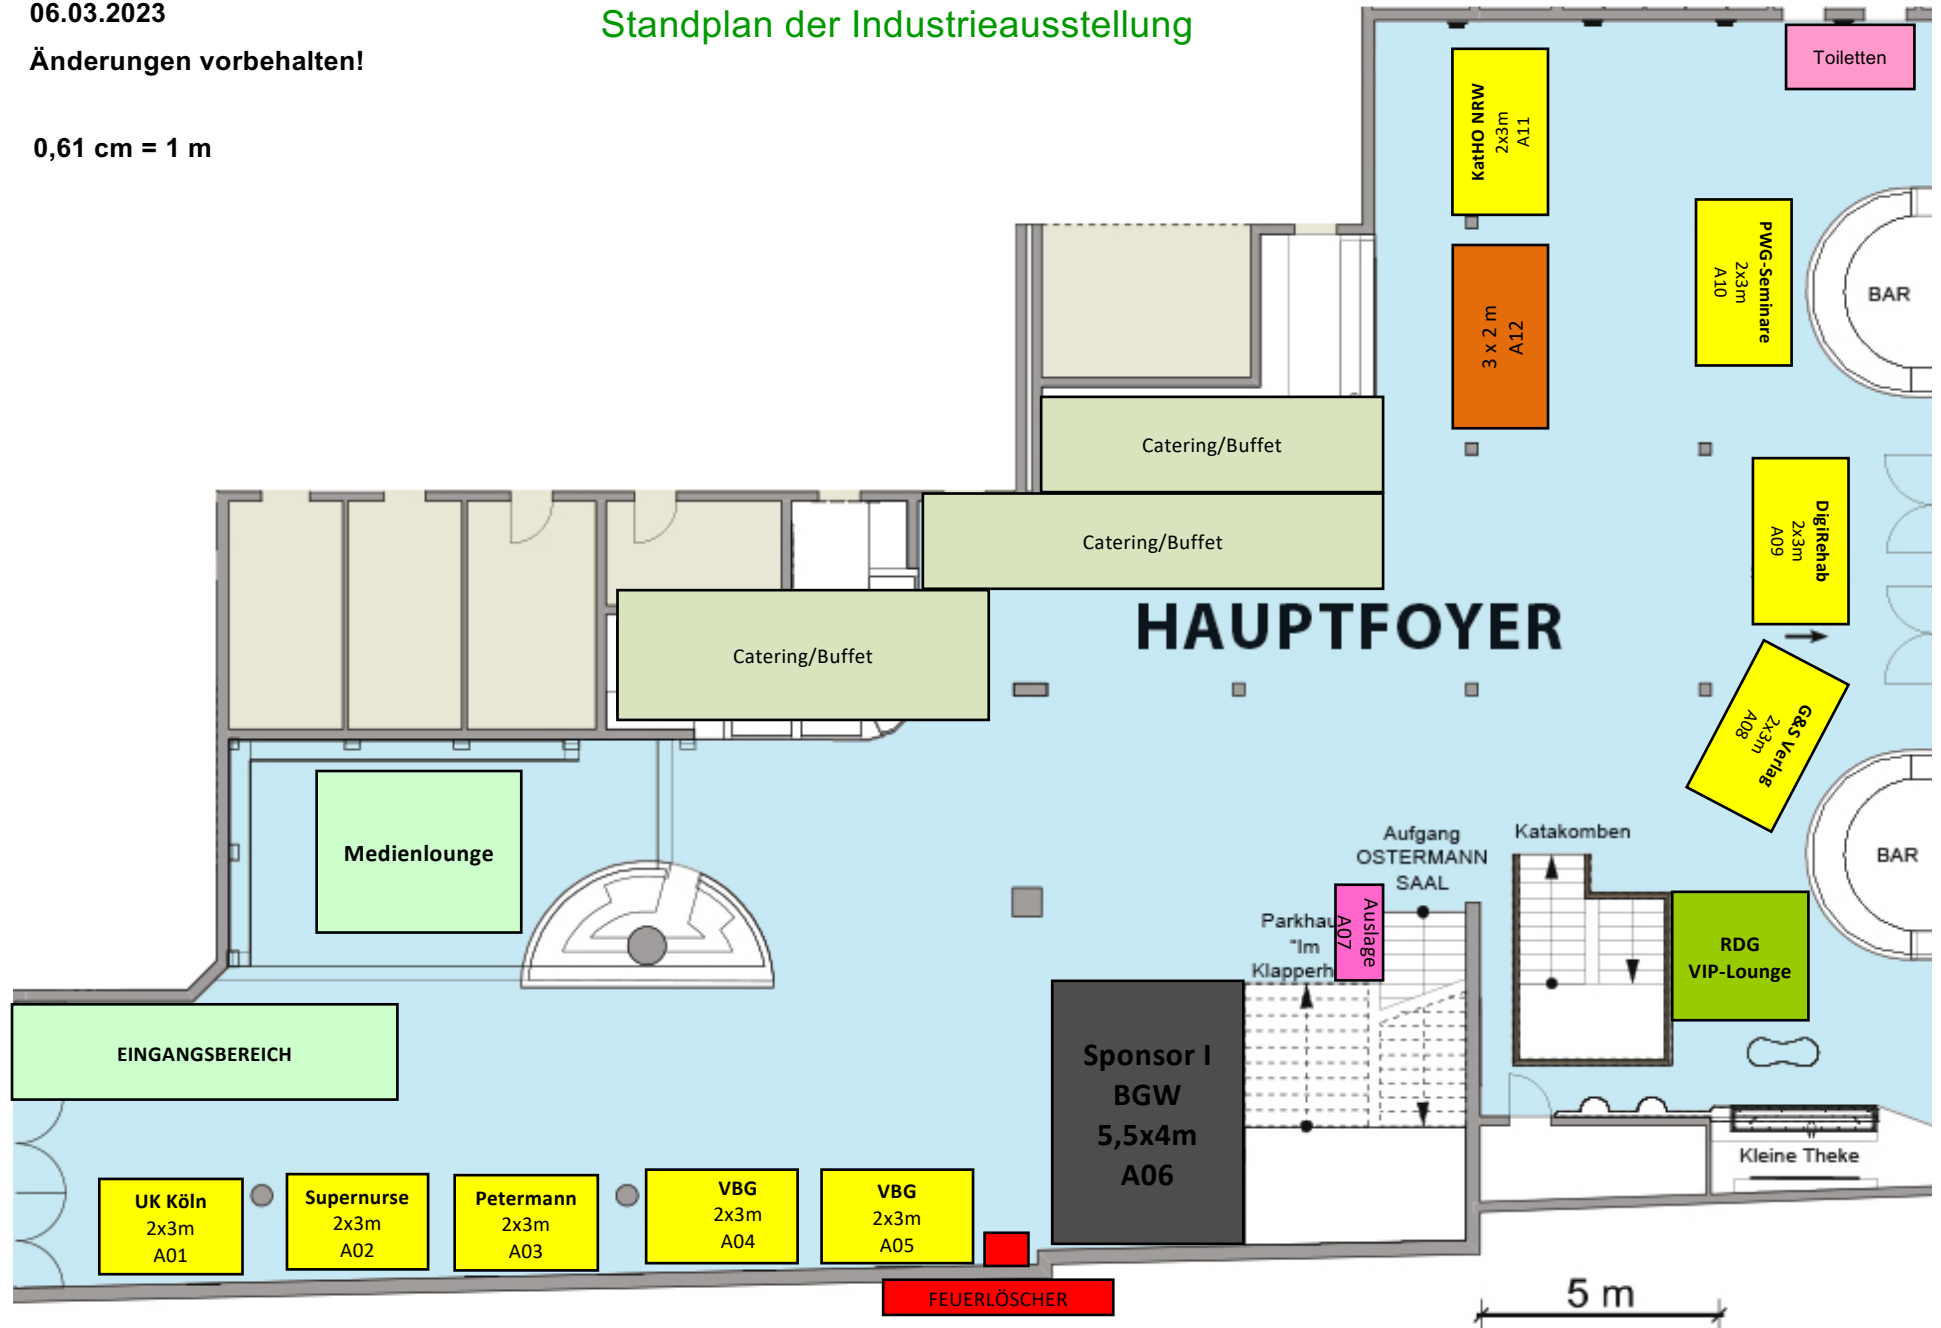

Bearbeitungsstand:
06.03.2023

Pflegefortbildung des Westens – JHC 2023

Ebene B
Oberes Foyer – Obergeschoss

Änderungen vorbehalten!

0,61 cm = 1 m

